

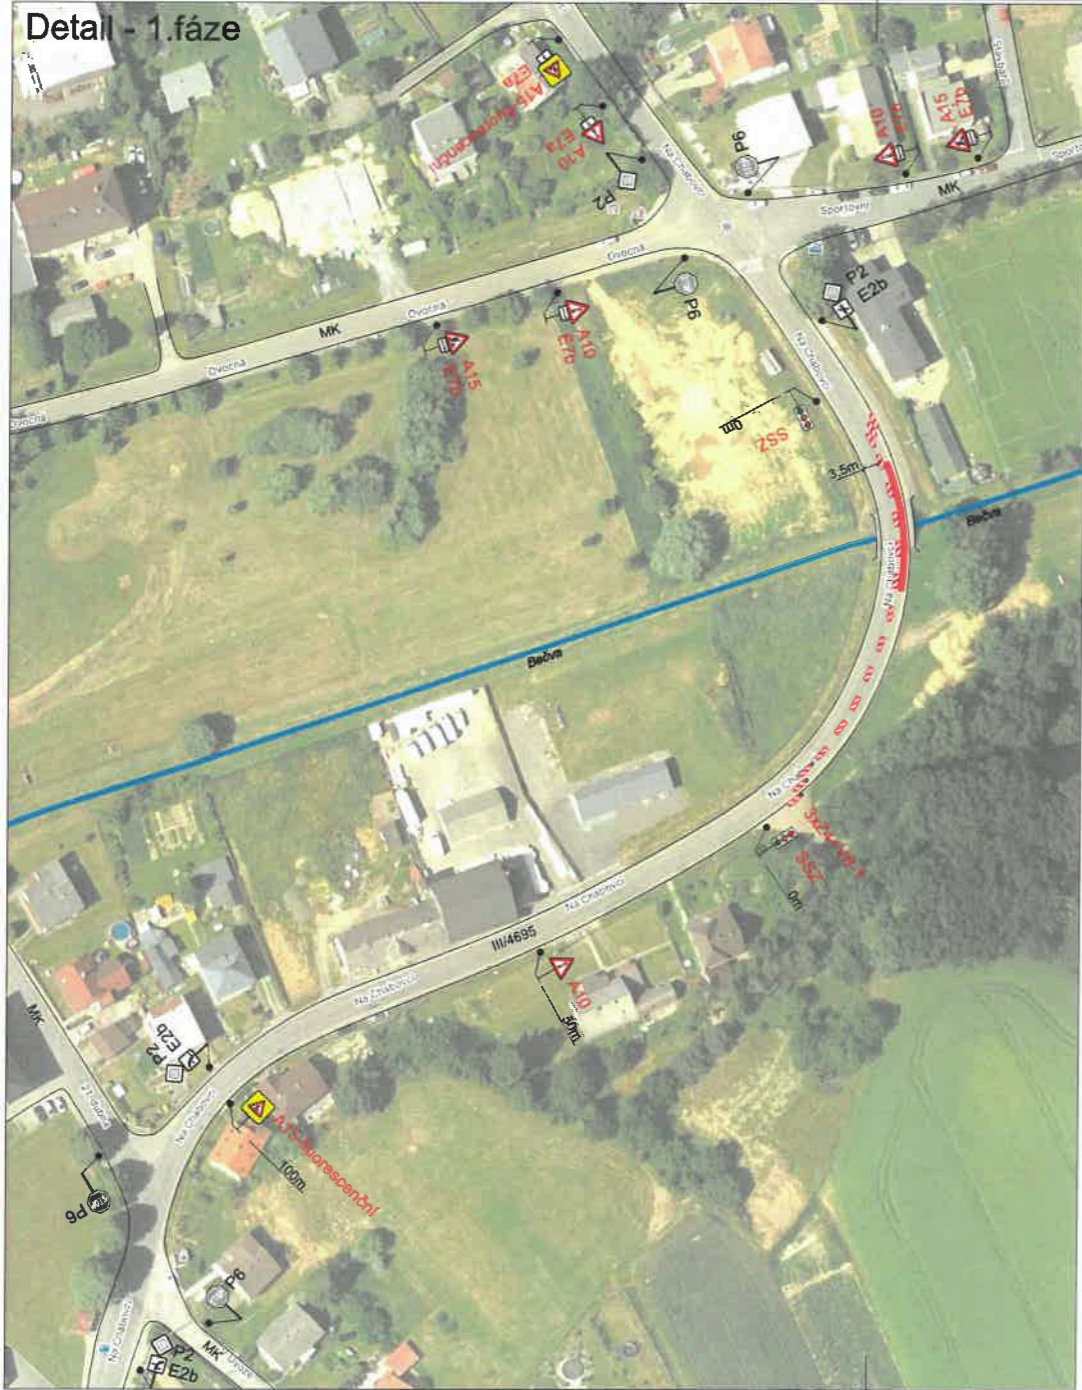


Detail - 1.fáze

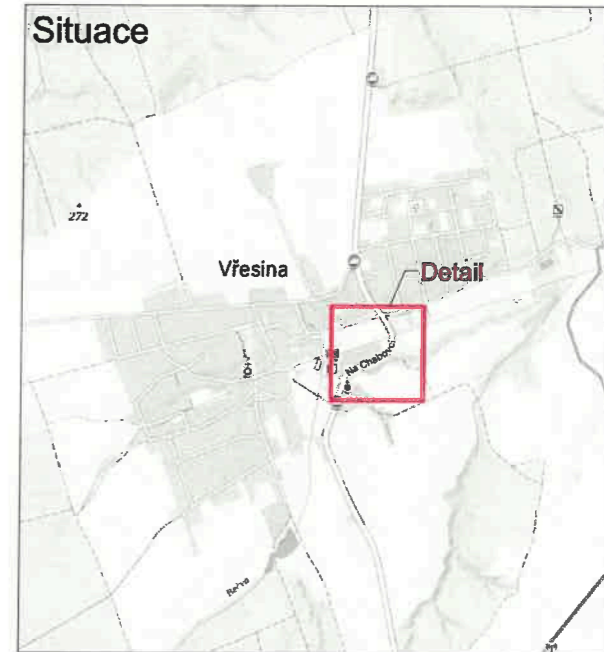

Detail - 2.fáze

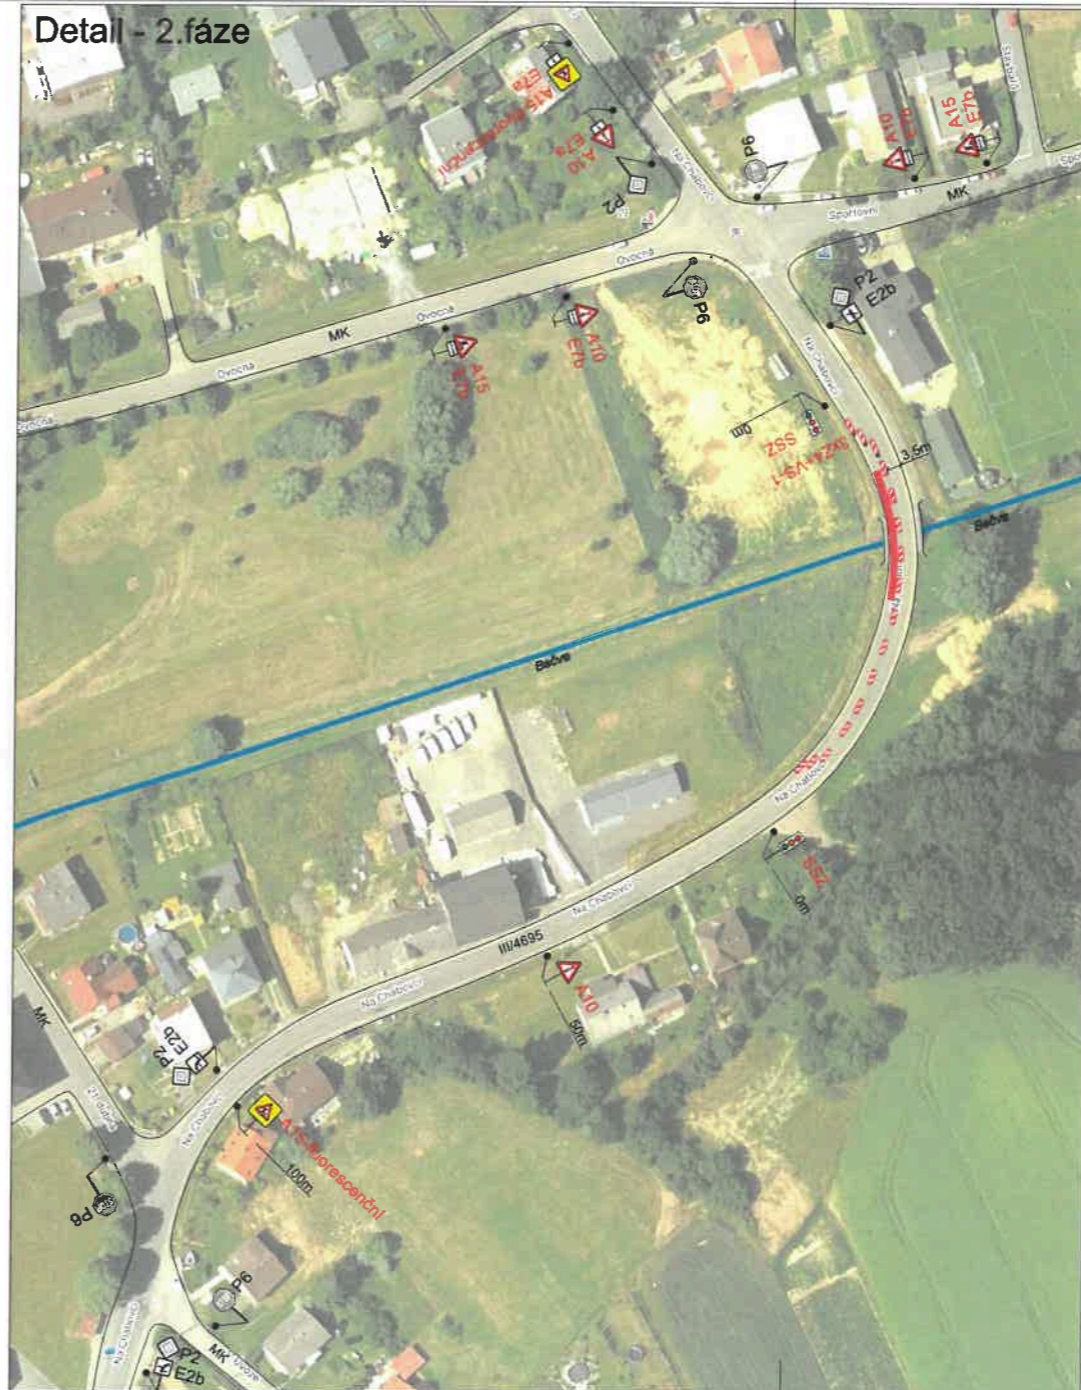


Schváleno

pro záměr výstavby a životního prostředí,
 udělení silničního hospodářství
 Městského úřadu Hlučín
 č.j. HLUČ/58479/2024/DSH/LA
 ze dne 24.6. 2024


Legenda:

- B1 Trvalé dopravní značení
- B1 Přechodné dopravní značení
- Pracovní místo

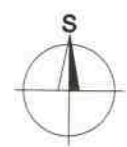


Vypracoval:	Datum:	SEKNE SEKNE, spol. s r.o. Hamerská 12, 772 00 Olomouc DIČ: CZ62363701 tel./fax: 585 311 867
Bc. Martin Bodlák	11.6.2024	
Název akce:	Silnice III/4695 - oprava mostu ev. č. 4695-1 Vřesina	
Název objektu:	Přechodné dopravní značení	Formát: Č. výkresu: Č. soupravy:
Příloha:	Částečná uzavírka silnice III/4695 - 1.etapa	3xA4 1

Situace

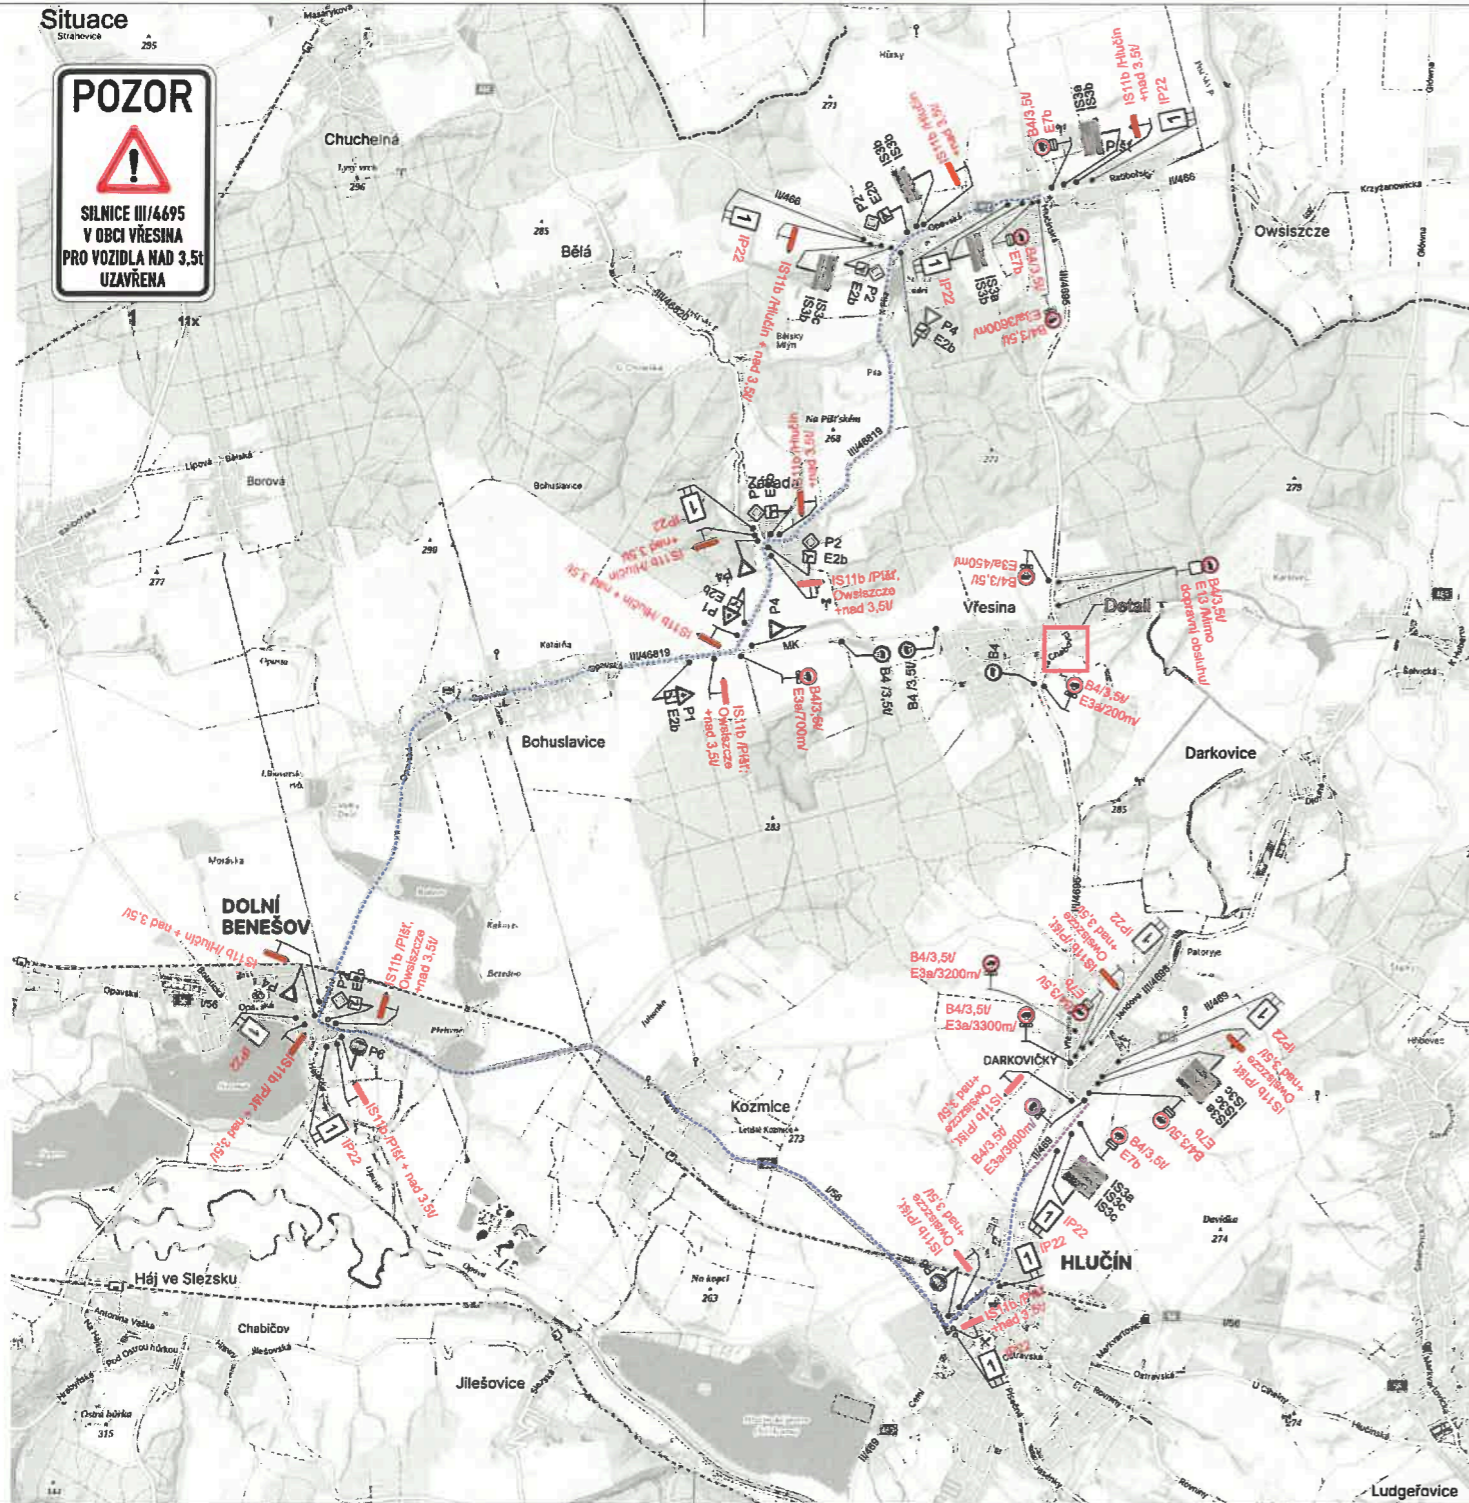


Detail

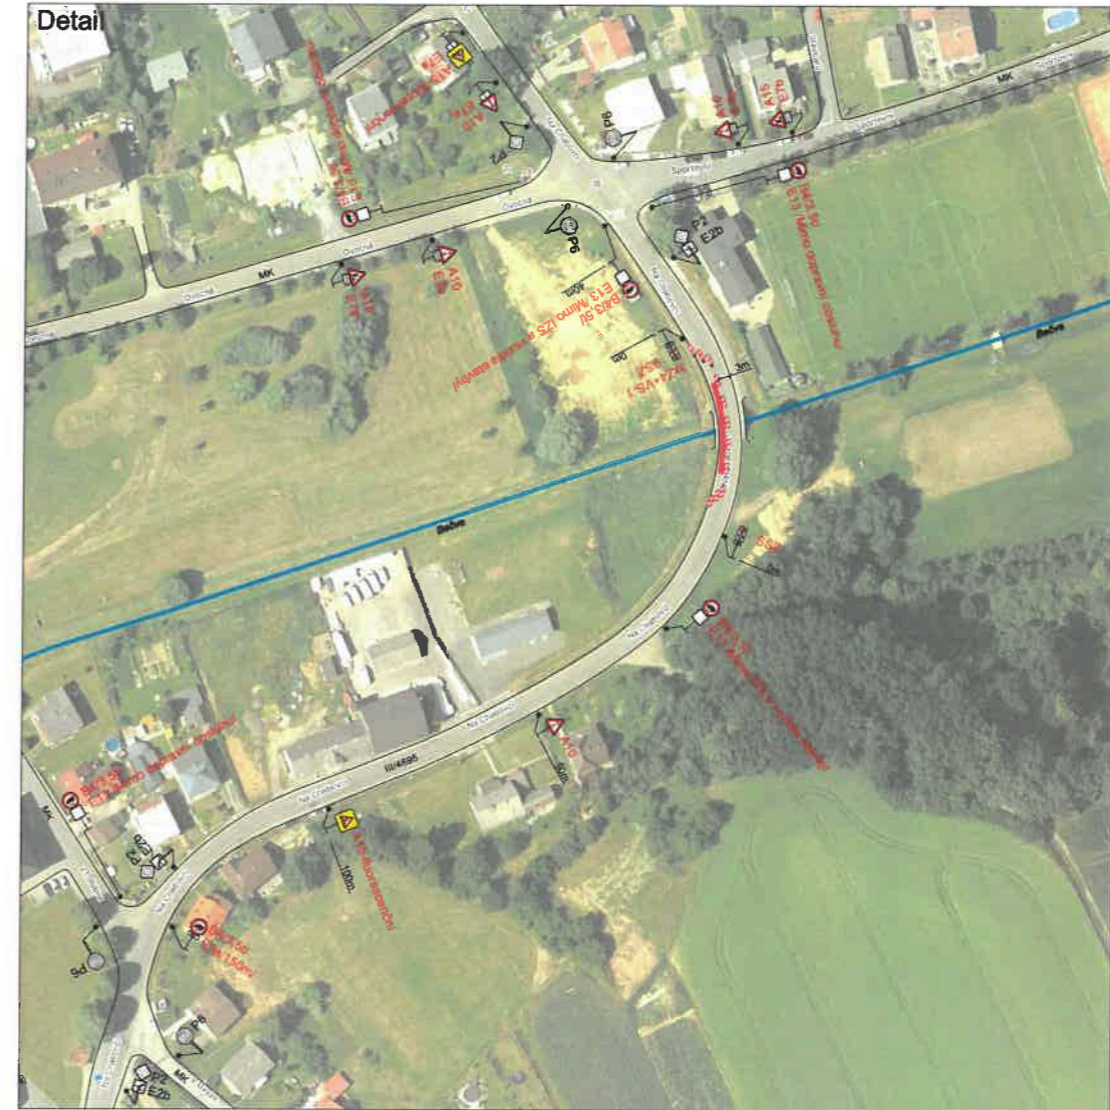

Schváleno
 odborem výstavby a životního prostředí,
 oddělení silničního hospodářství
 Městského úřadu Hlučín
 č.j. HL.ÚO/58479/2024/05H/LA
 ze dne 24. 6. 2024

- Legenda:
- B1 Trvalé dopravní značení
 - B11 Přechodné dopravní značení
 - Uzavřený úsek
 - Objízdňá trasa pro vozidla nad 3,5t

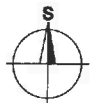

Vypracoval:	Datum:	SEKNE SEKNE, spol. s r.o. Hlavenčická 12, 772 03 Olomouc DIČ: CZ262363701 tel./fax: 585 311 887
Bc. Martin Bodlák	11.6.2024	
Název objektu: Přechodné dopravní značení Příloha: Céstebná uzavírka silnice III/4695 - 2.etapa		Formát: 8xA4 Č. výřezu: 2 Č. soupravy: